
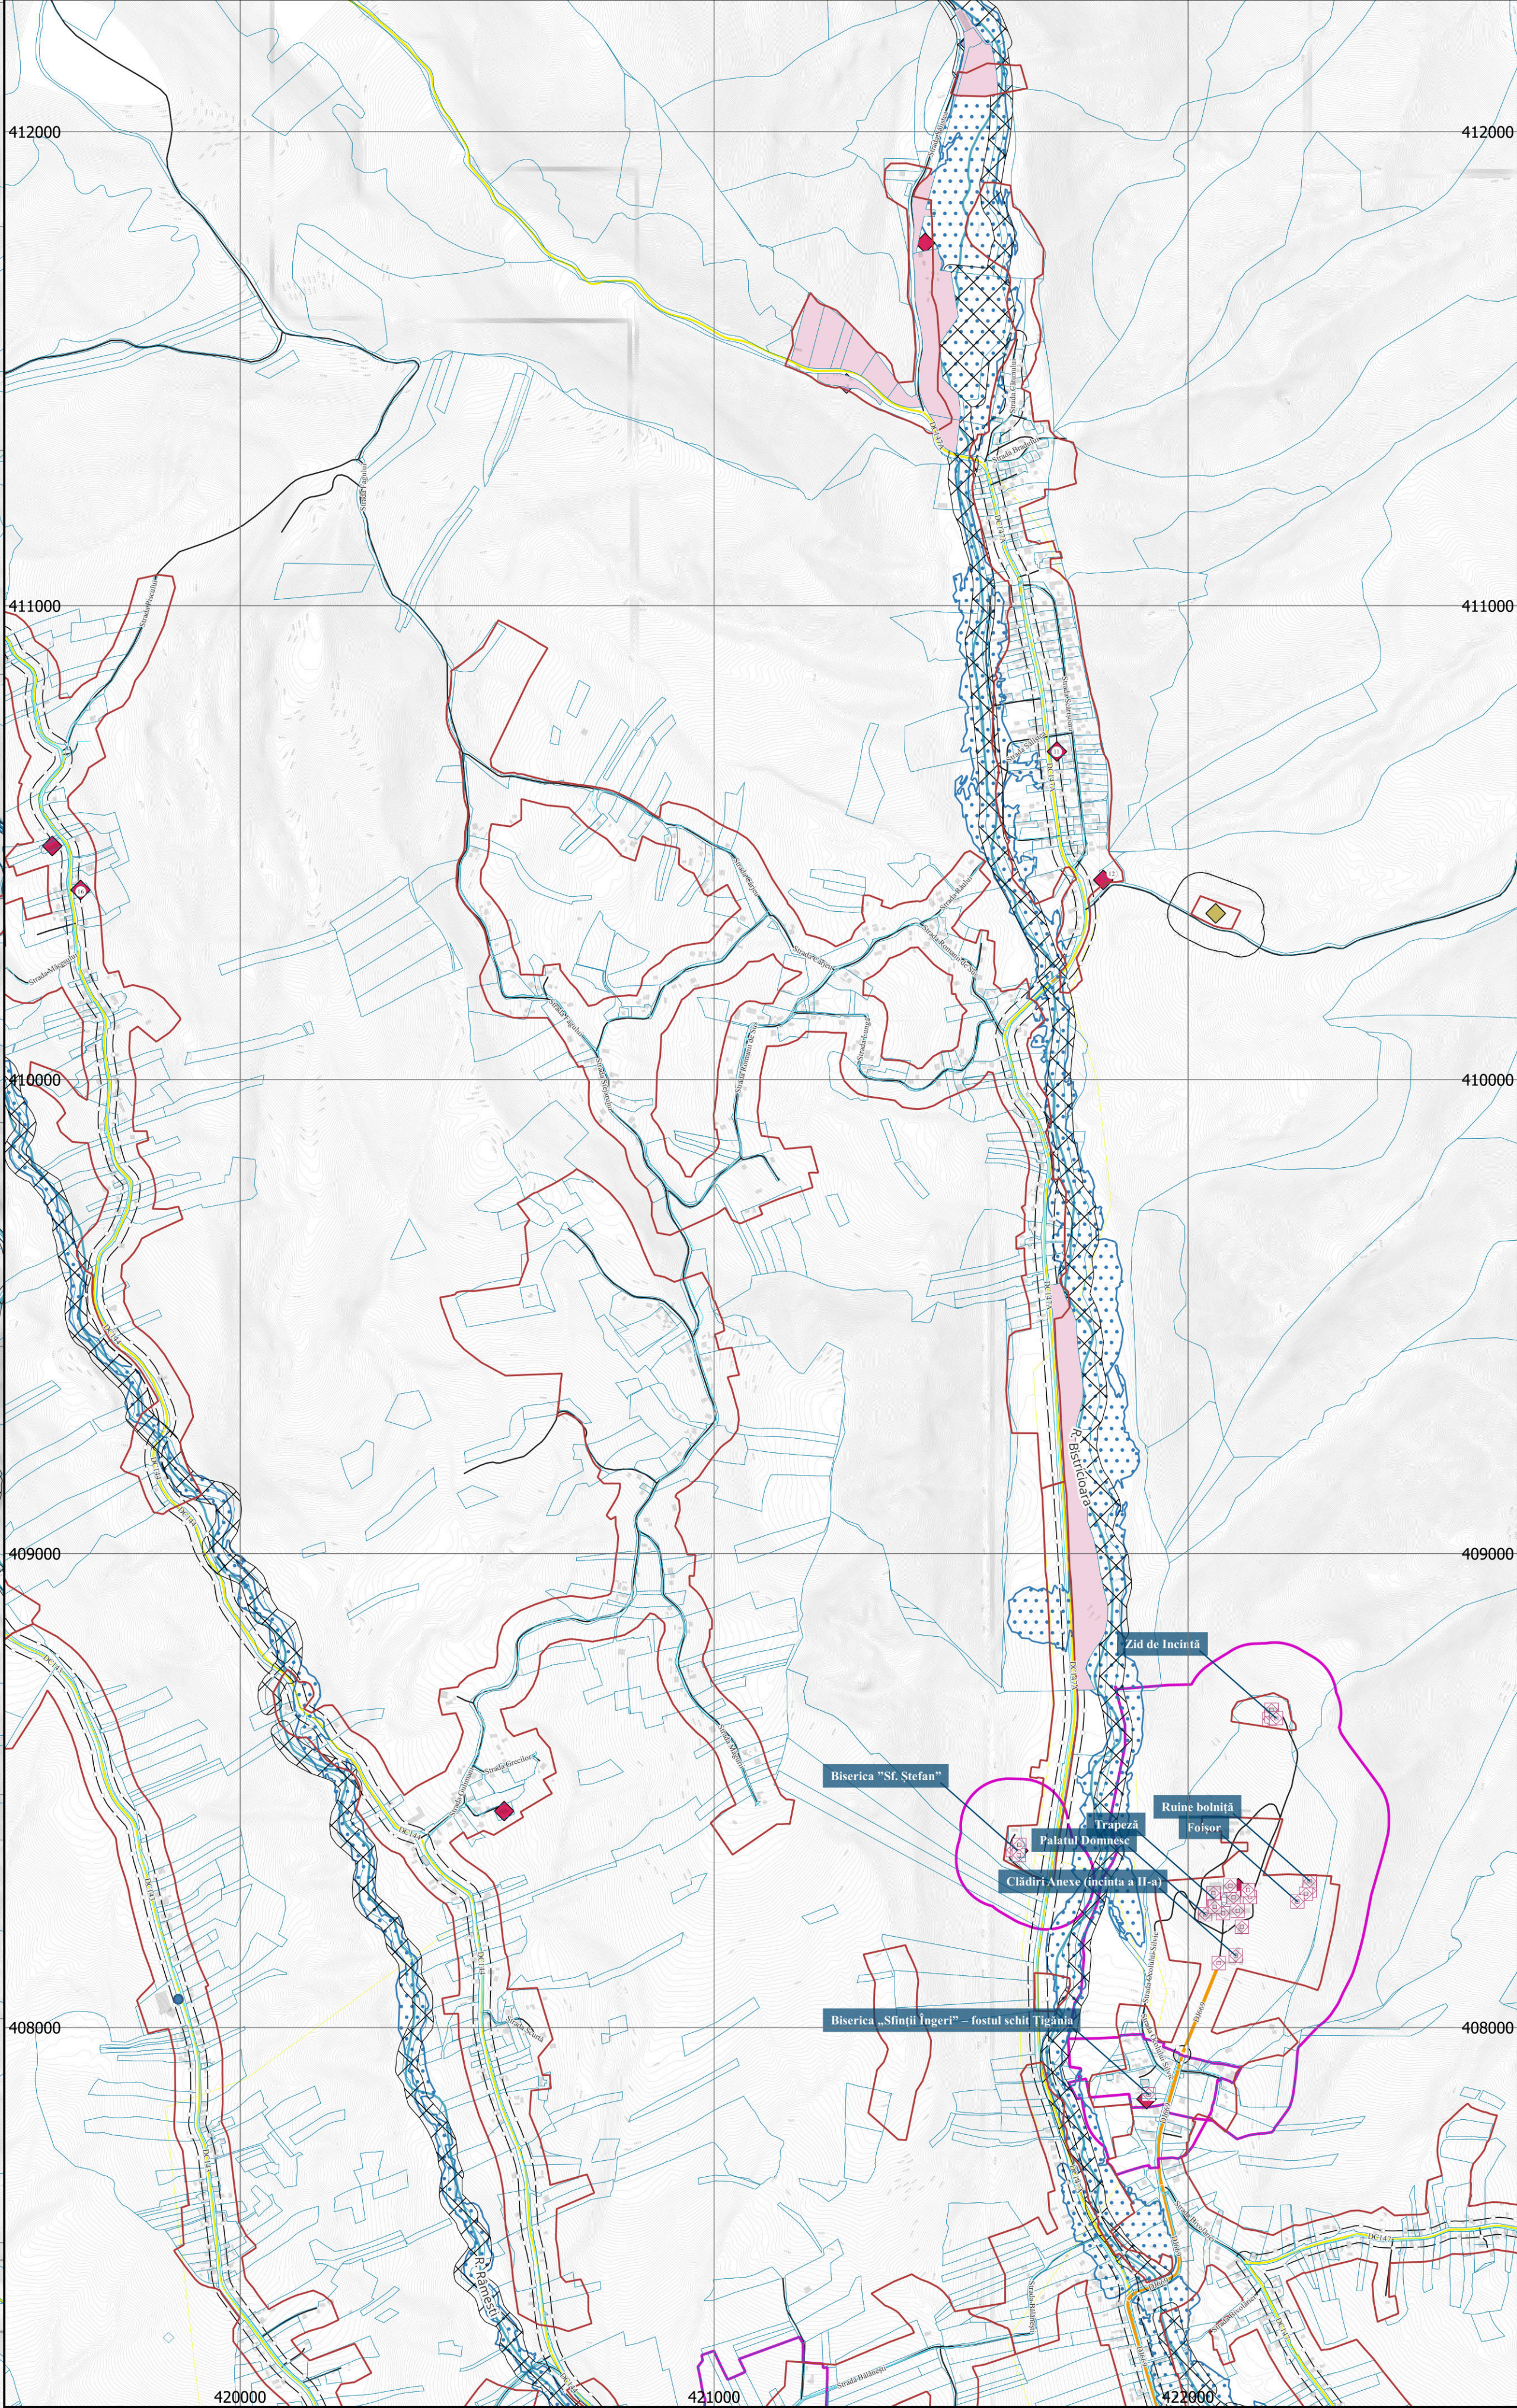
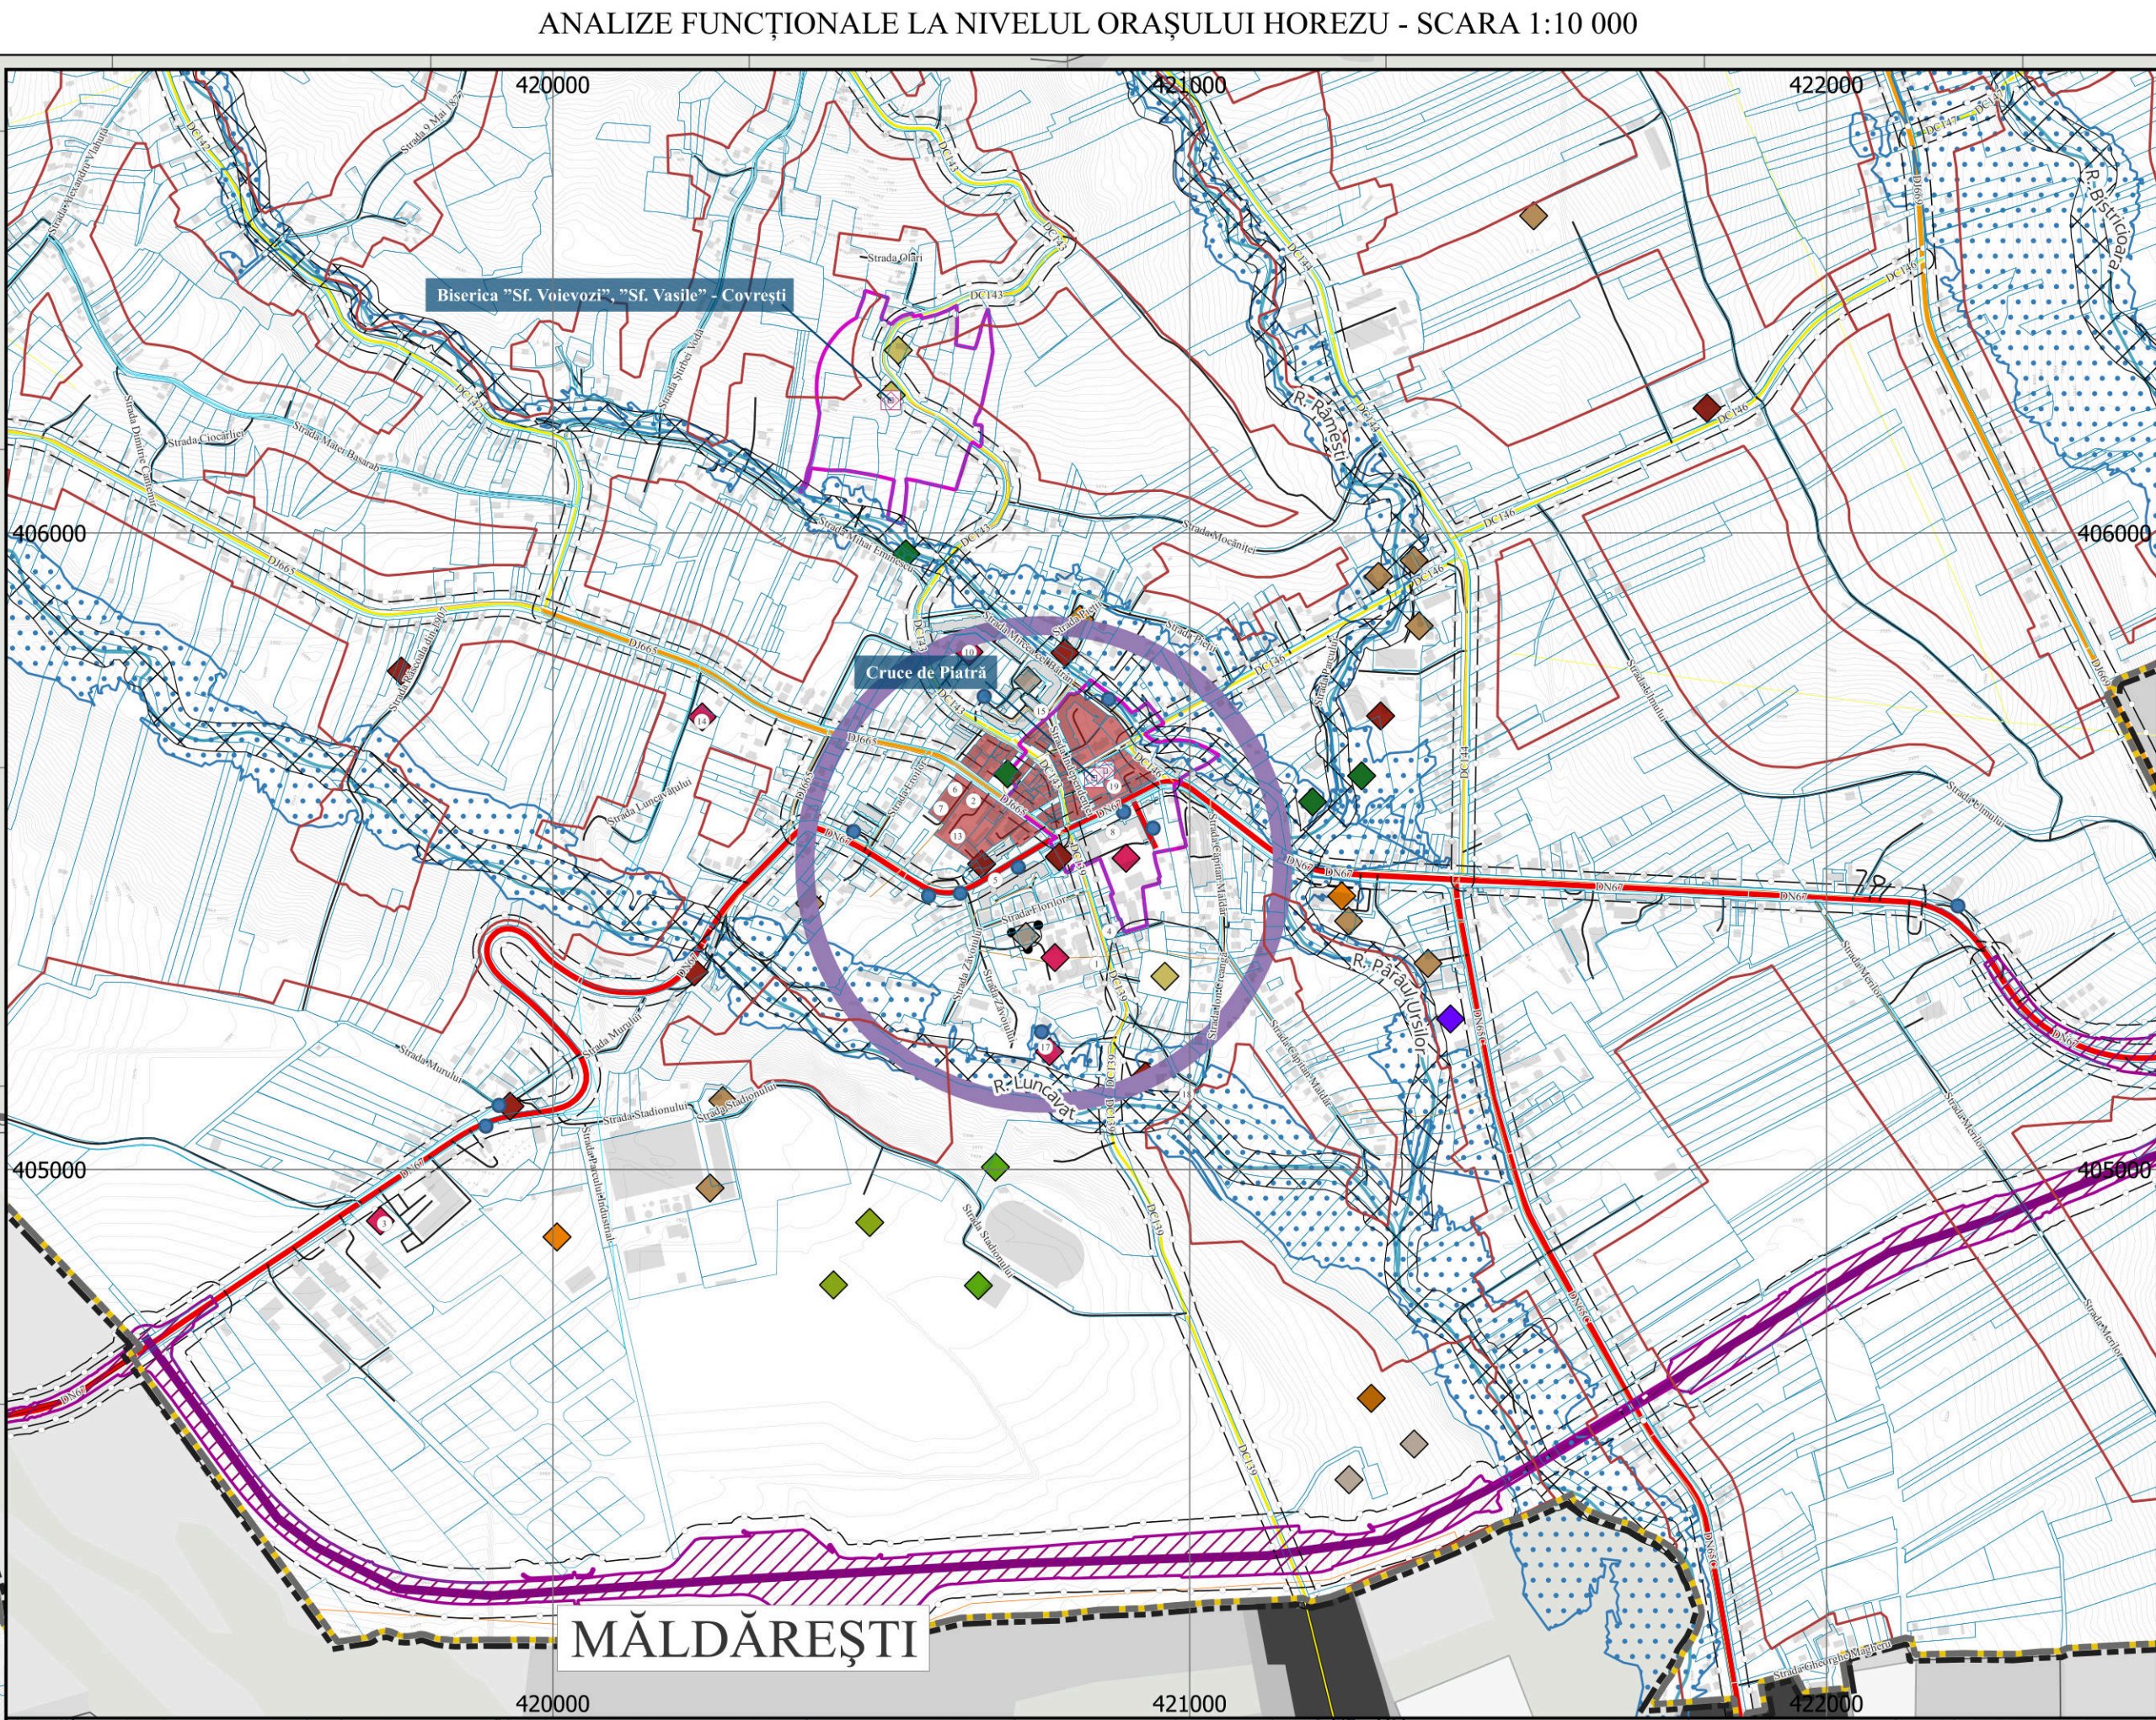


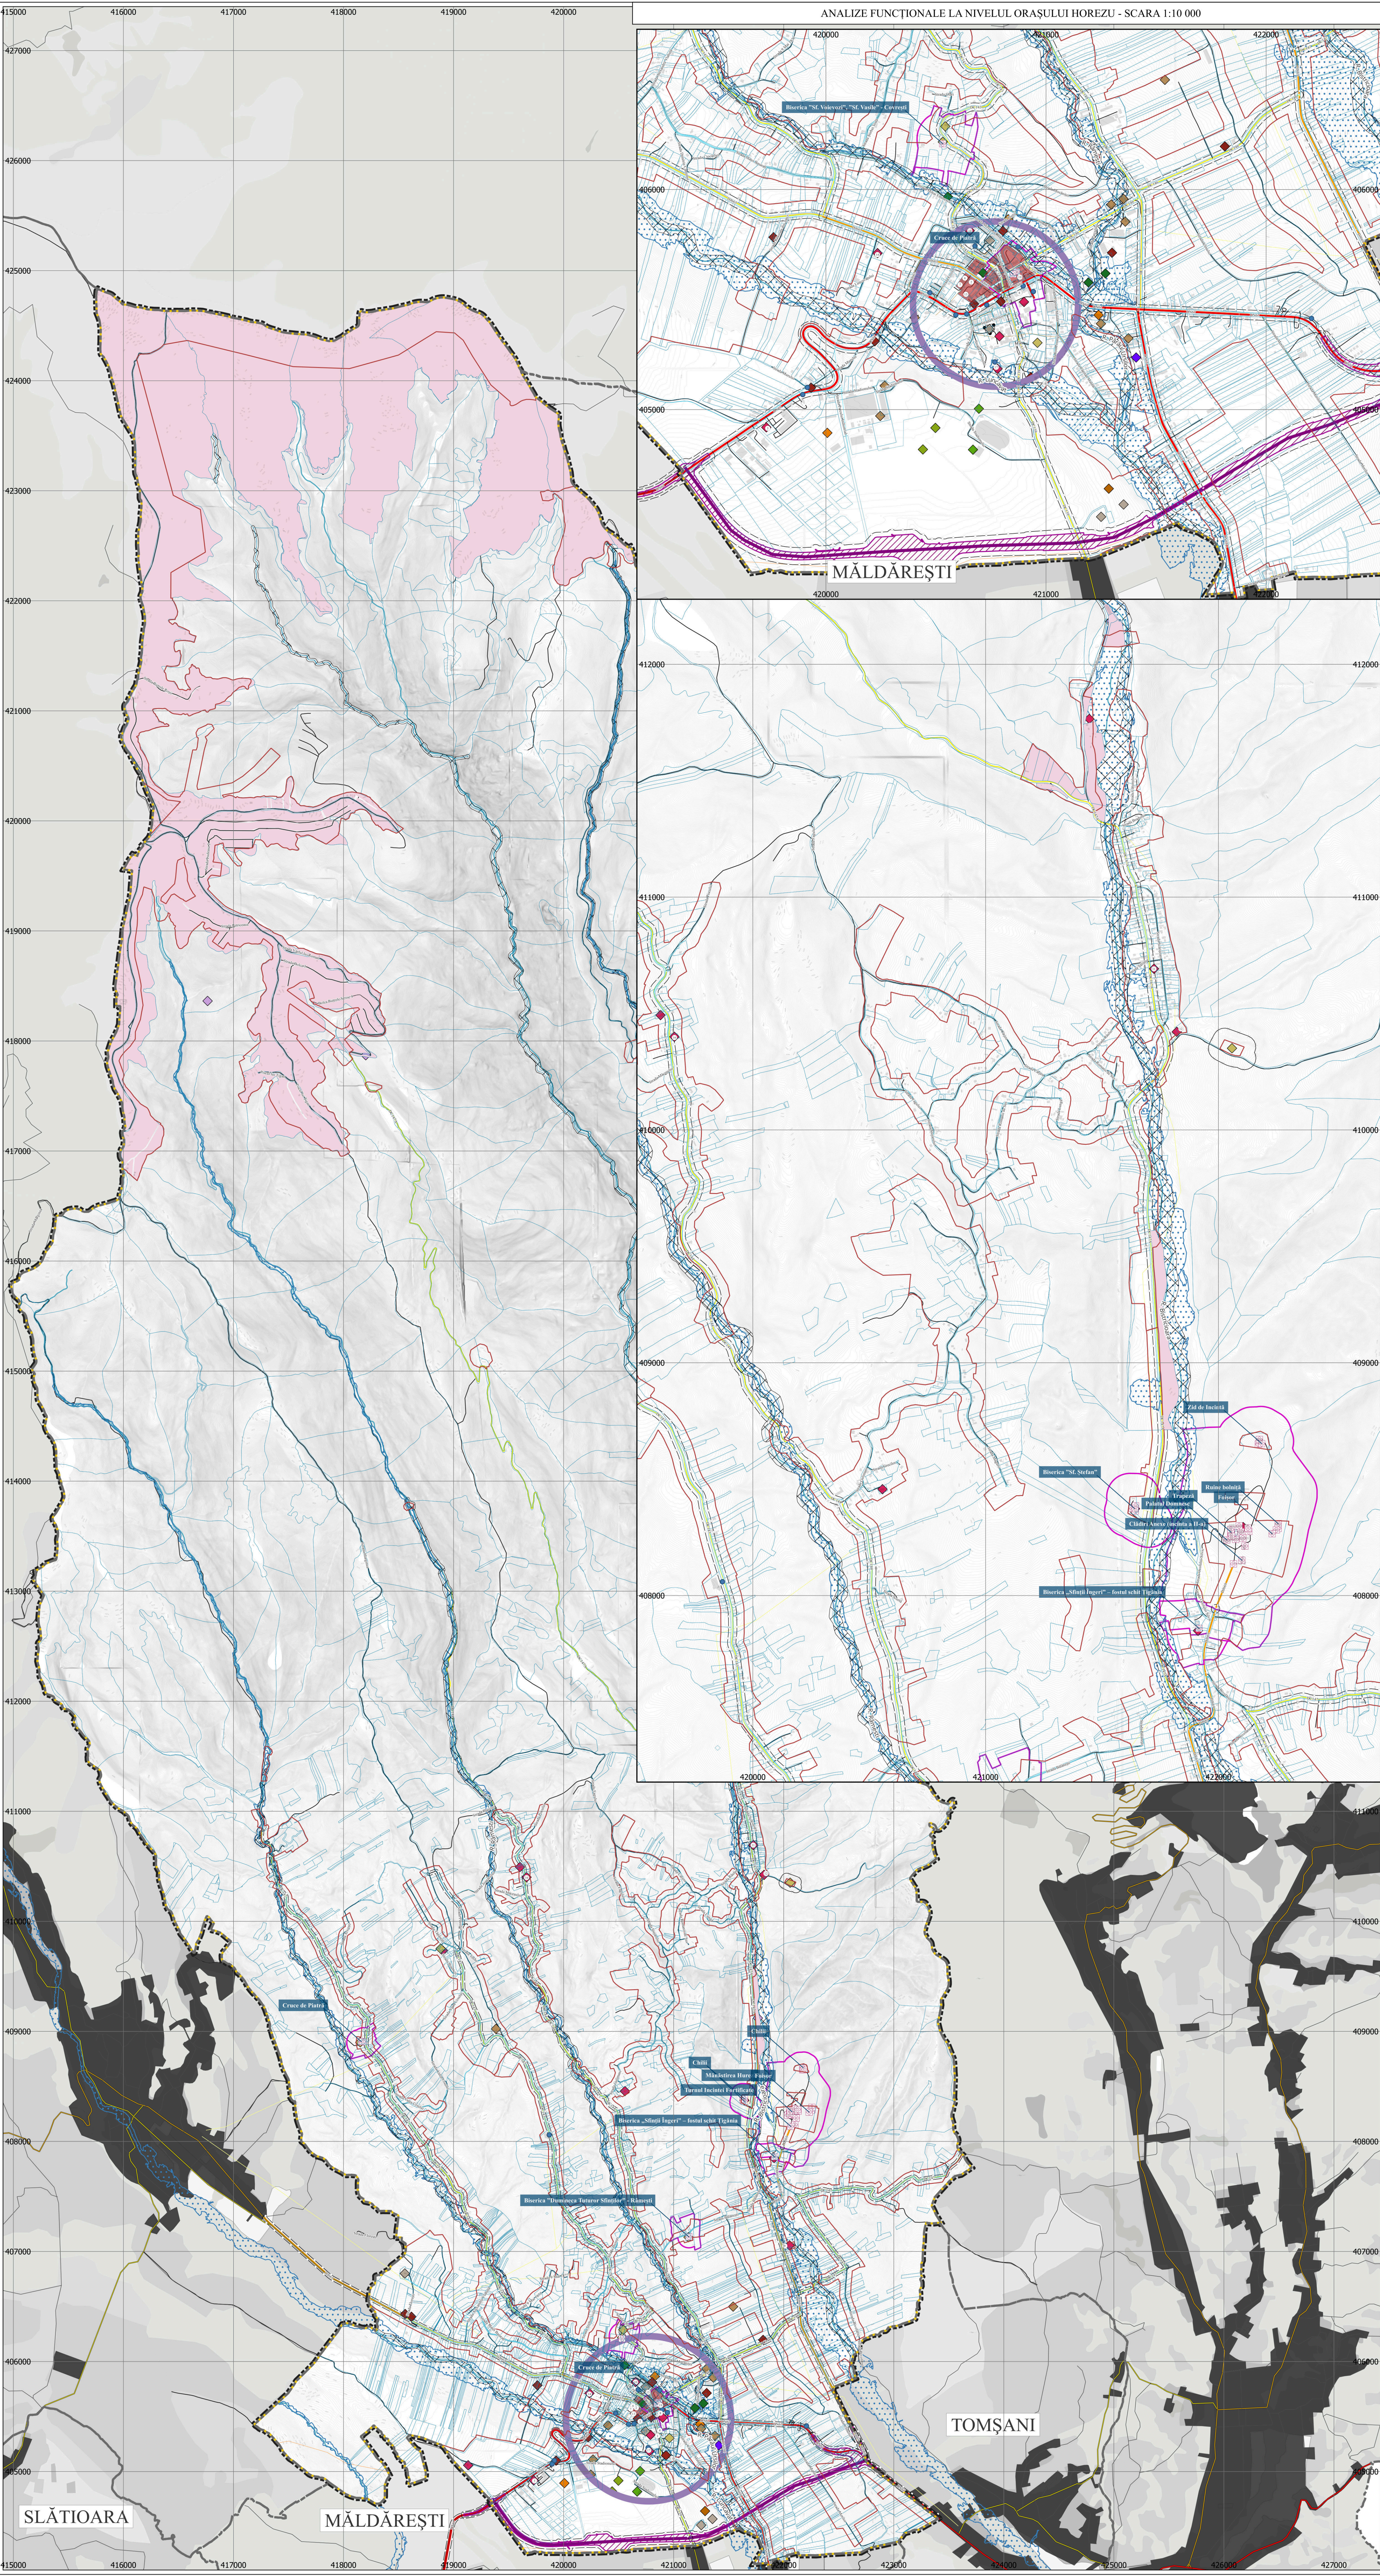

Legendă

Limite administrative

- Limita Unitate Administrativ Teritorială învecinată
- Limită Unitate Administrativ Teritorială Horezu
- Limită Intravilan existent
- Fond Construit
- Limită de proprietate

Căi de comunicație

Căi de comunicație rutieră

- Drum național
- Drum județean
- Drum comunal
- Stradă locală
- Stradă pietonală
- Șosea ocolitoare

Rețele edilitare

- Rețea magistrală de distribuție a gazelor naturale
- Rețea majoră de distribuție a apei potabile
- Rețea majoră de canalizare a apei pluviale
- Rețea electrică aeriană pentru distribuție
- Stații de reincarcare autovehicule electrice

Monumente și Situri Arheologice

- LMI
- LMI & RAN

Dotări

- Instituții și servicii publice
- Obiective de interes turistic
- Mixt activități locale
- Comerț
- Spații destinate sportului și agrementului
- Spații verzi publice
- Noduri intermodale de transport, depou transport public, autogări
- Producție ecologică / energie regenerabilă
- Producție energie regenerabilă
- Producție locală nepoluantă și depozitare
- Gospodărie comunală - Cimetire
- Salubritate și utilități comunale
- Nucleu de dotări publice
- Zona centrală a orașului Horezu
- Zone cu activități turistice

Zone de Reglementare Suplimentară

- Zonă cu risc la inundații cu probabilitatea de depășire de 1%
- Zona de protecție a cimetirelor
- Zonă de protecție a drumurilor naționale
- Zonă de protecție a drumurilor comunale
- Zonă de protecție a drumurilor județene
- Zonă de protecție - zonă aflată permanent sub ape - râuri medii
- Zona de protecție a monumentelor istorice și a siturilor arheologice
- Zona de protecție construcțiilor tehnico edilitare
- Varianta de ocolire Horezu
- Obiective de utilitate publică conform ordin 90 _1991
- Localități învecinate
- Nivelment
- Cursuri de apă

TABEL MONUMENTE ȘI SITURI ARHEOLOGICE

Id	Monument / Sit	Coordonate	Tip	Stare	Observații	Protecție

TABEL OBIECTIVE PUBLICE

Nr.	Denumire	Domeniul de Activitate
1	Spițaiul Orășenesc Horezu	Sănătate
2	Primăria Horezu	Administrativ
3	Politia Horezu	Justiție
4	Centrul Medical Straubing	Sănătate
5	RAPITEST Clinica Medicală	Sănătate
6	Casa de Cultură "Constantin Brâncoveanu"	Cultură
7	Biblioteca Orășenescă "Ada Orleanu"	Cultură
8	Liceul "Constantin Brâncoveanu"	Educație
9	Scoala profesională Romanii de Jos	Educație
10	Grădinița cu Program Prelungit Nr. 1	Educație
11	Grădinița Romanii de sus Săliște - Centru de zi pentru copii	Educație
12	Centru socio-cultural Romanii de sus Săliște	Cultură
13	Creșa Pomul Vieții	Educație
14	Judecătoria Horezu - Noua Clădire	Justiție
15	Oficiul Postal Horezu	Servicii Publice
16	Scoala Ilfrimești	Educație