



Legendă


Limite administrative și de proprietate

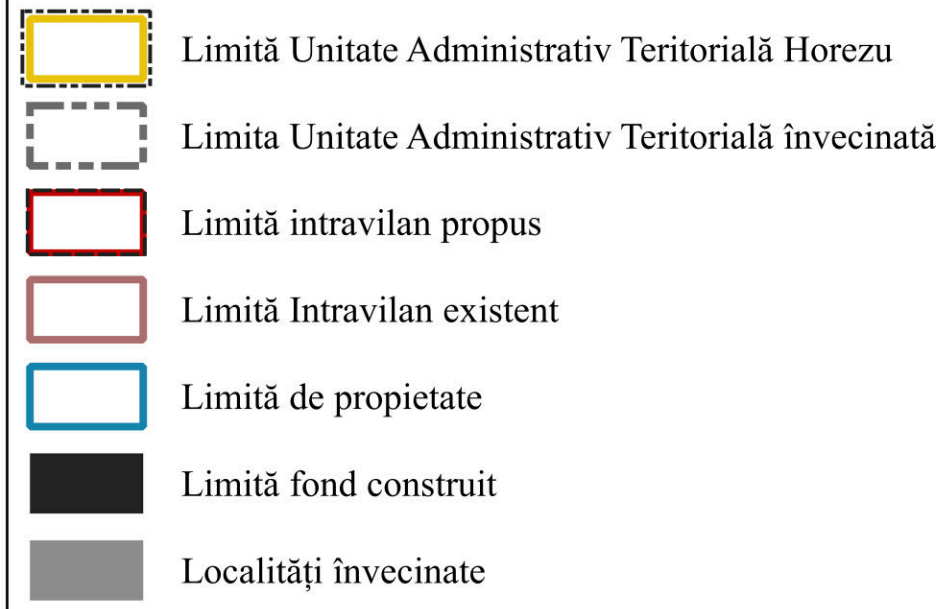



Căi de comunicație rutieră

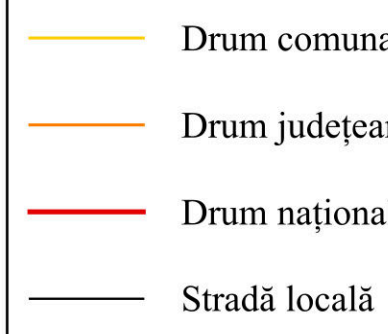

Rețele tehnico-edilitare

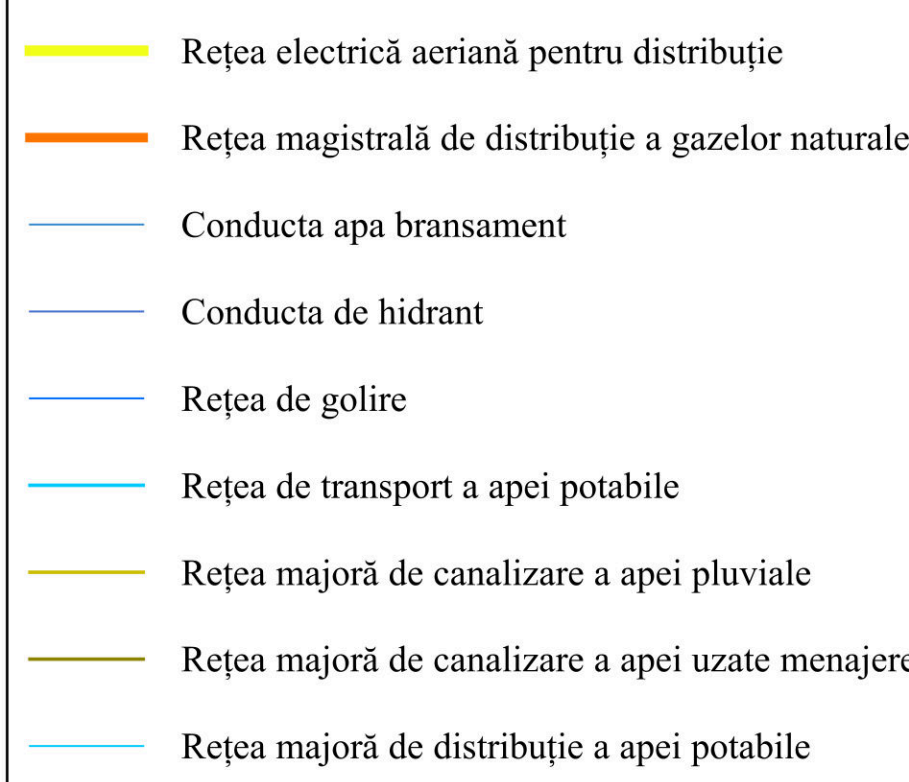

Zone de Reglementare Suplimentară

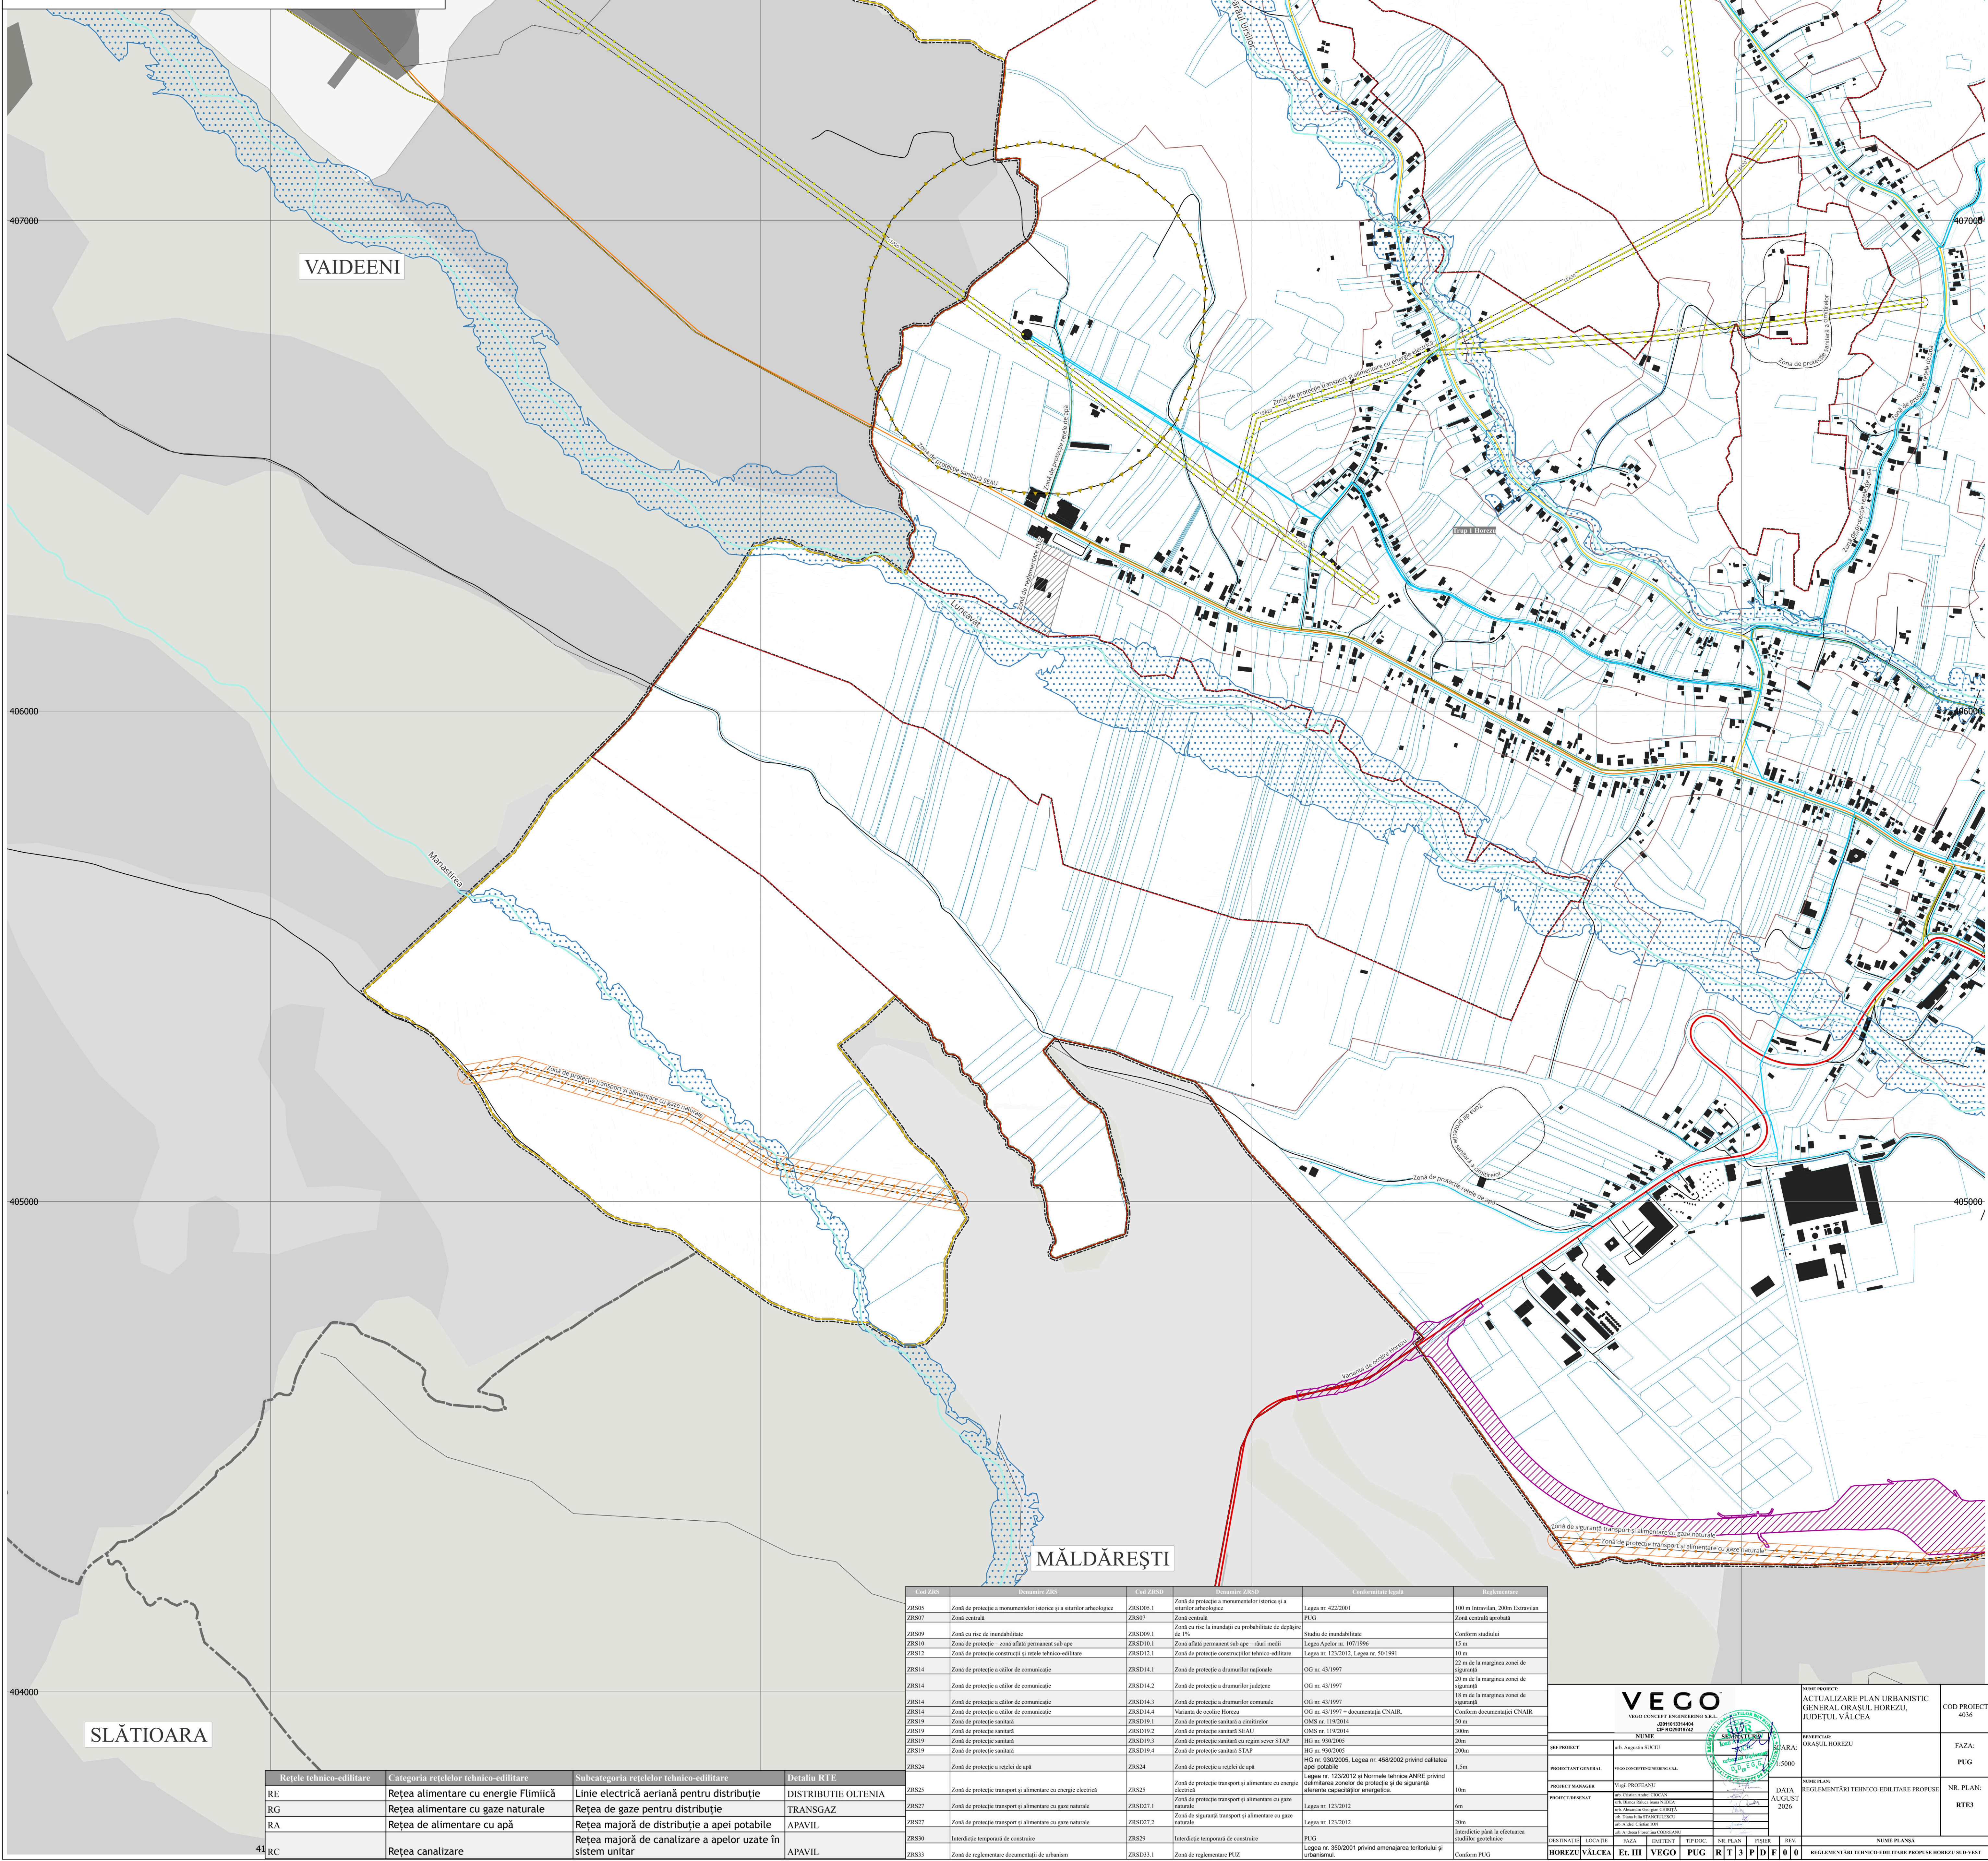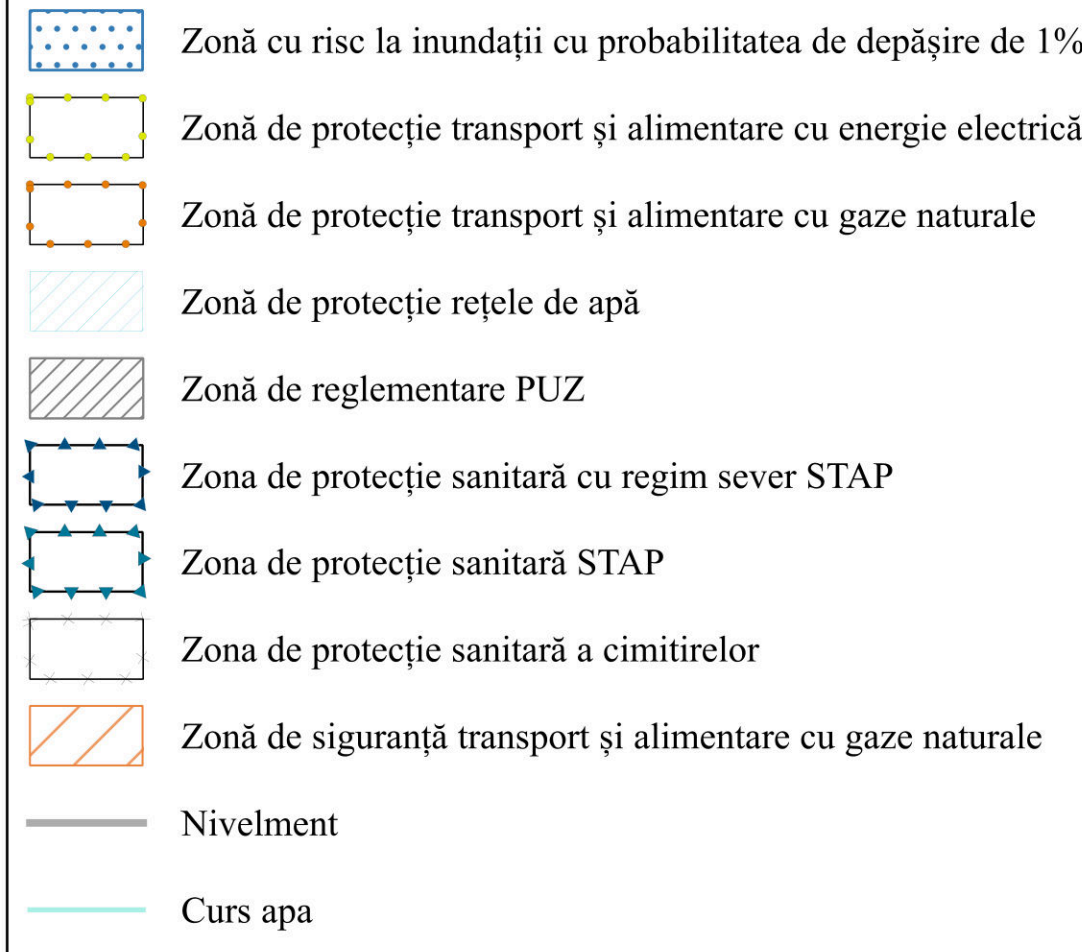[illegible]